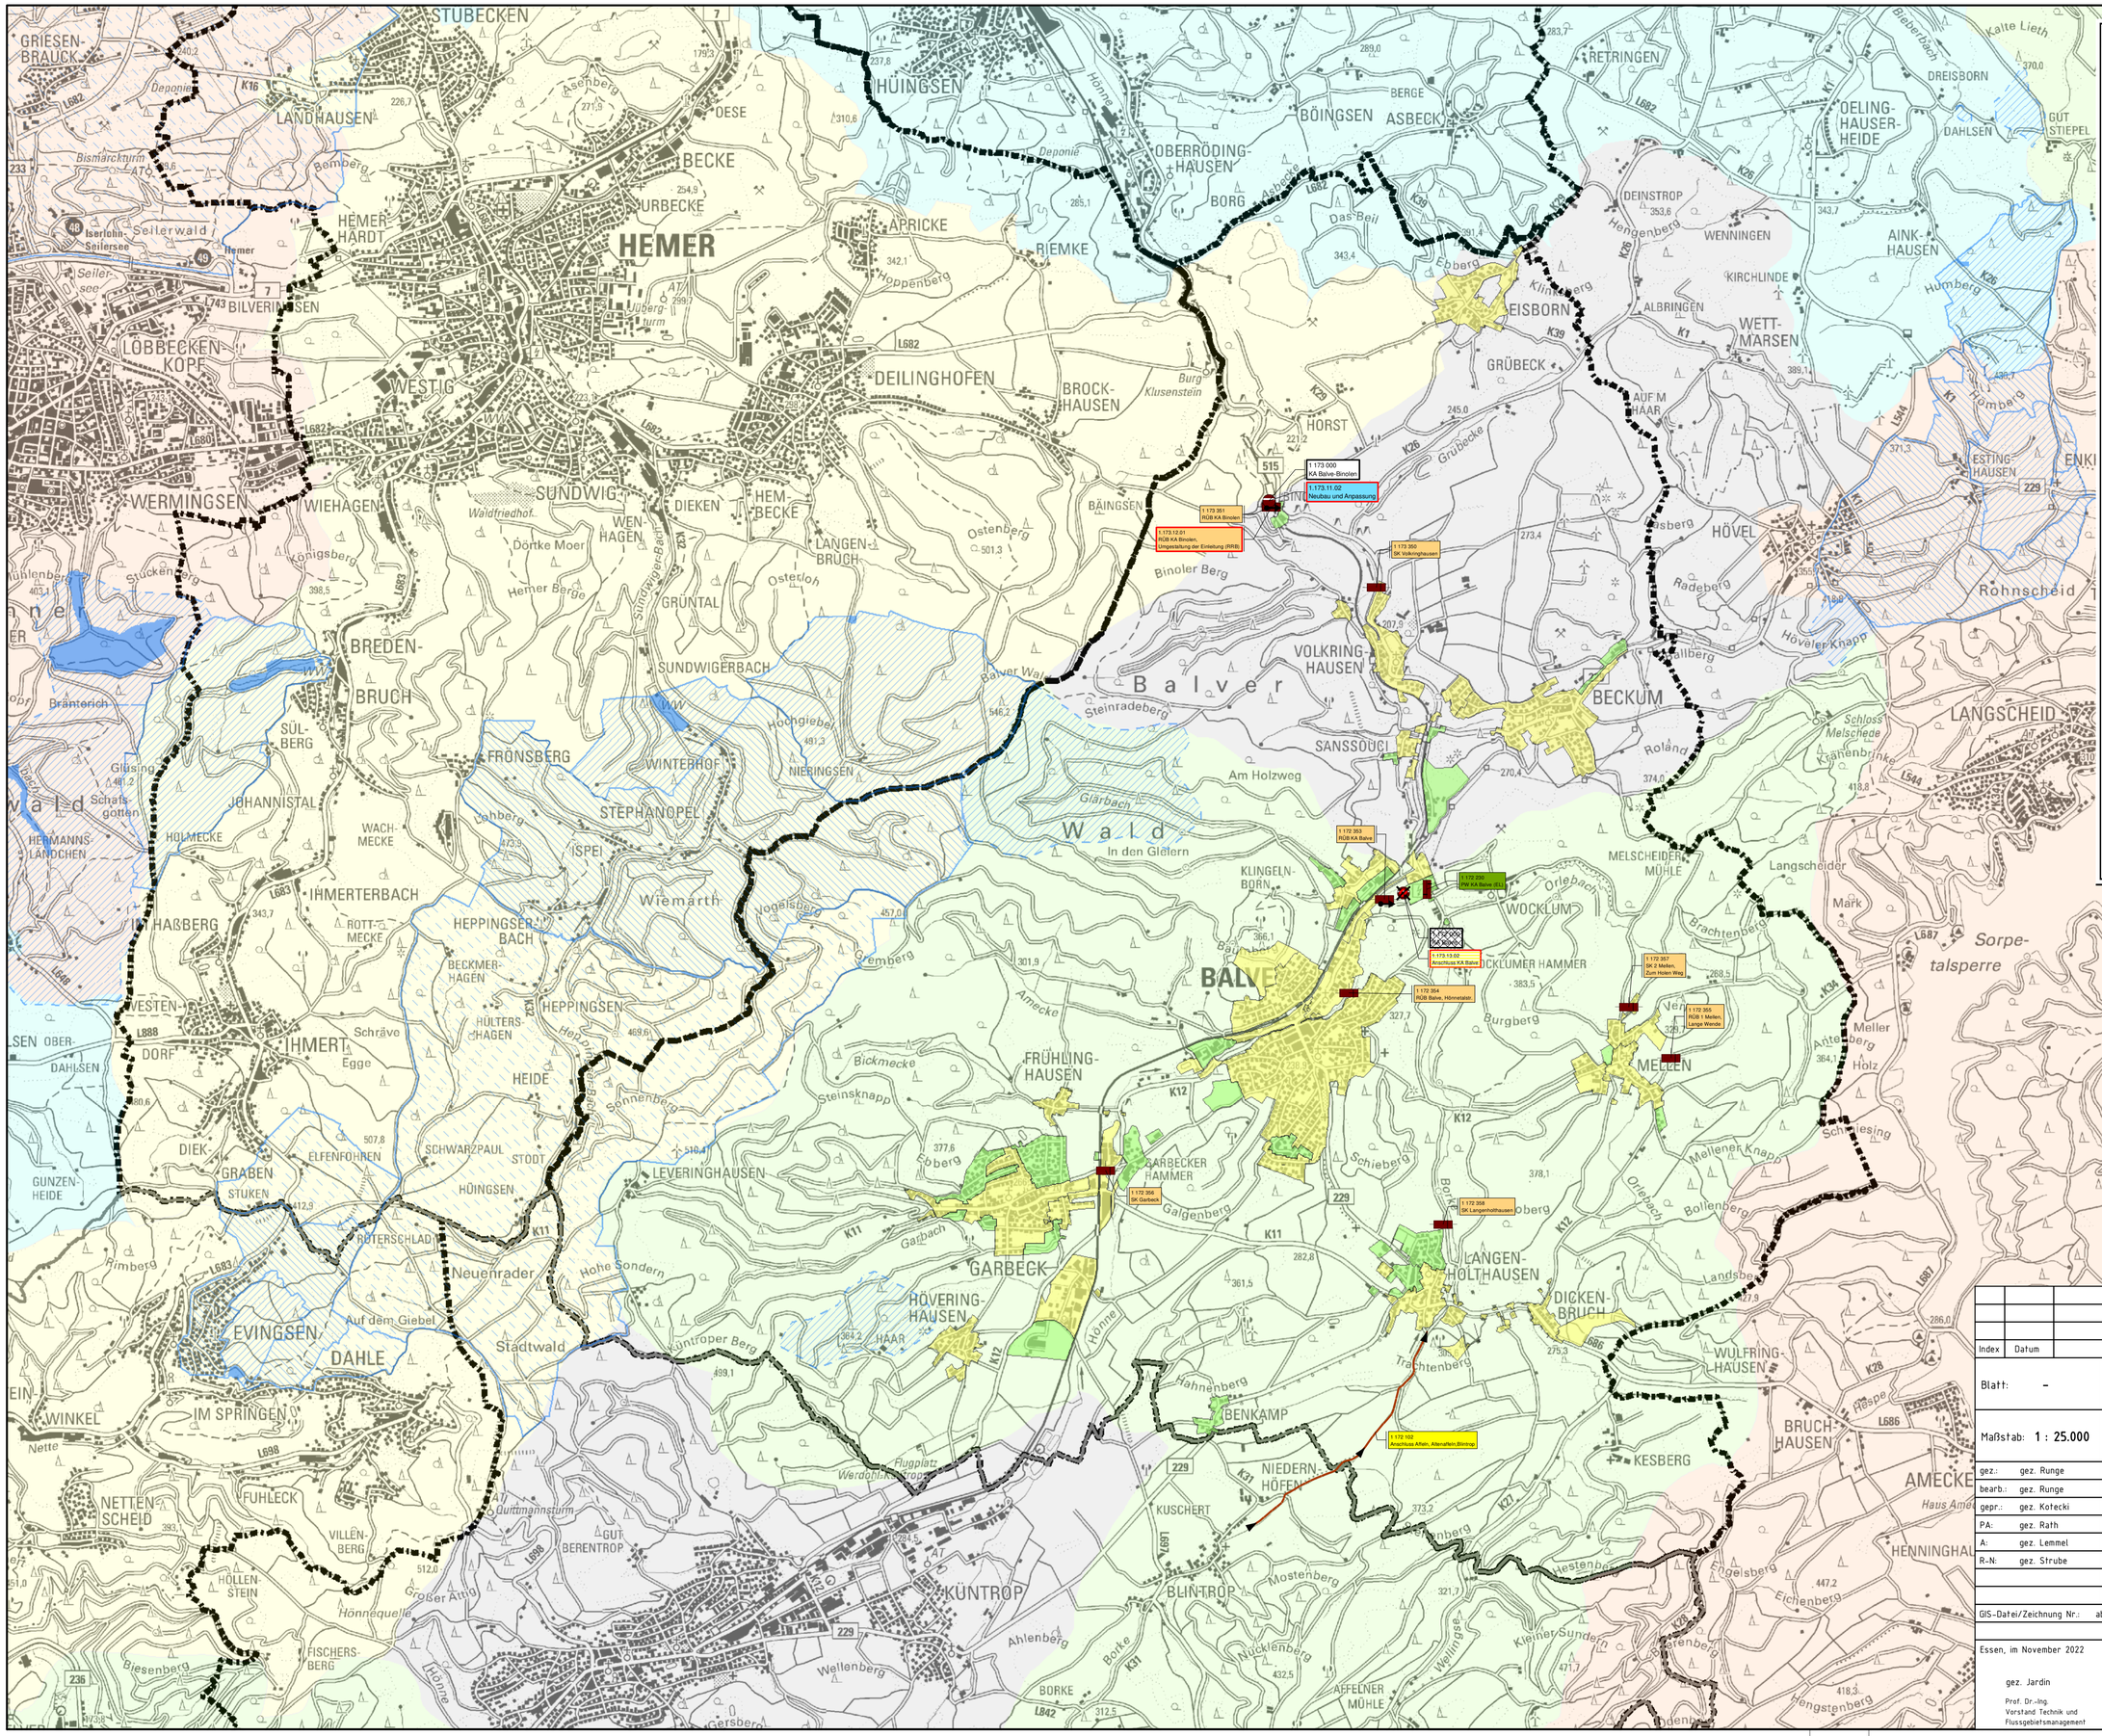
1.173.11.02
Neubau und Anpassung
1.173.12.01
RÜB KA Binolen.
Umgestaltung der Einleitung (RRB)
1.173.13.02
Anschluss KA Balve I
1.173.13.03
Anschluss KA Balve II
1.173.000
KA Balve-Binolen
1.173.351
RÜB KA Binolen
1.173.350
SK Volkringhausen
1.173.352
RÜB KA Balve
1.173.353
RÜB KA Balve
1.173.354
RÜB Balve, Hönnetalstr.
1.173.355
SK Garbeck
1.173.356
RÜB I Mellen, Lange Wende
1.173.357
SK 2 Mellen, Zum Holen Weg
1.173.358
SK Langenholthausen
1.173.102
Anschluss Affeln, Altenaffeln,Blintrop
Legende
Grenzen
RV-Grenze
Regionalbereichsgrenze
KA - Einzugsgebiete
kanalisierte Flächen (Misch/Trennentwässerung)
Gemeindegrenze
Abwasserbehandlungsanlagen
1 yyy 000
vorhanden, ohne Erweiterungsbedarf
xxx yyy zz
vorhanden, mit Erweiterungsbedarf
xxx yyy zz
Planung bzw. im Bau
xx yyy zzz
künftig wegfallend
Sonderbauwerke Niederschlagswasserbehandlung
x yyy 3zz
vorhanden, ohne Erweiterungsbedarf
xxx yyy zz
vorhanden, mit Erweiterungsbedarf
xxx yyy zz
Planung bzw. im Bau
xx yyy 3zz
künftig wegfallend
Sonderbauwerke Regenrückhaltung
x yyy 3zz
vorhanden, ohne Erweiterungsbedarf
xxx yyy zz
vorhanden, mit Erweiterungsbedarf
xxx yyy zz
Planung bzw. im Bau
xxx yyy 3zz
künftig wegfallend
Sonderbauwerke Pumpwerke
x yyy 2zz
vorhanden, ohne Erweiterungsbedarf
xxx 14 zz
vorhanden, mit Erweiterungsbedarf
xxx 14 zz
Planung bzw. im Bau
xx xx xzz
künftig wegfallend
Verbindungen
Zu- und Ablaufleitungen >200 m
Schlammdruckleitungen
x yyy 1zz
vorhanden, ohne Erweiterungsbedarf
xxx 13 zz
vorhanden, mit Erweiterungsbedarf
xxx 13 zz
Planung bzw. im Bau
xx xx xzz
künftig wegfallend
Wasserschutzzonen
Zone I festgesetzt/geplant
Zone II festgesetzt/geplant
Zone IIIa festgesetzt/geplant
Zone IIIb festgesetzt/geplant
Übernahmestellen
Übernahmestellen vorhanden / geplant
HEMER
BALVE
Balver Wald
In den Gläsern
Wald
Buchholz
Sorpe-talsperre
Index
Datum
Änderungen
bearb.
gepr.
Blatt: –
Maßstab: 1 : 25.000
gez.: gez. Runge
bearb.: gez. Runge
gepr.: gez. Kotecki
PA: gez. Rath
A: gez. Lemmel
R-N: gez. Strube
Ruhrverband
WISSEN, WERTE, WASSER
Abwasserbeseitigungskonzept 2023
Gemeinde Balve
Übersichtsplan
GIS-Datei/Zeichnung Nr.: abk_2023_kommune_serie_a1.mxd
Essen, im November 2022
gez. Jardin
Prof. Dr.-Ing.
Vorstand Technik und Flussgebietsmanagement
gez. Schneider
Dr.-Ing.
Geschäftsbereichsleiterin Zentrale technische Abteilung
gez. Klein
Bauass. Dipl.-Ing.
Geschäftsbereichsleiter Technischer Betrieb