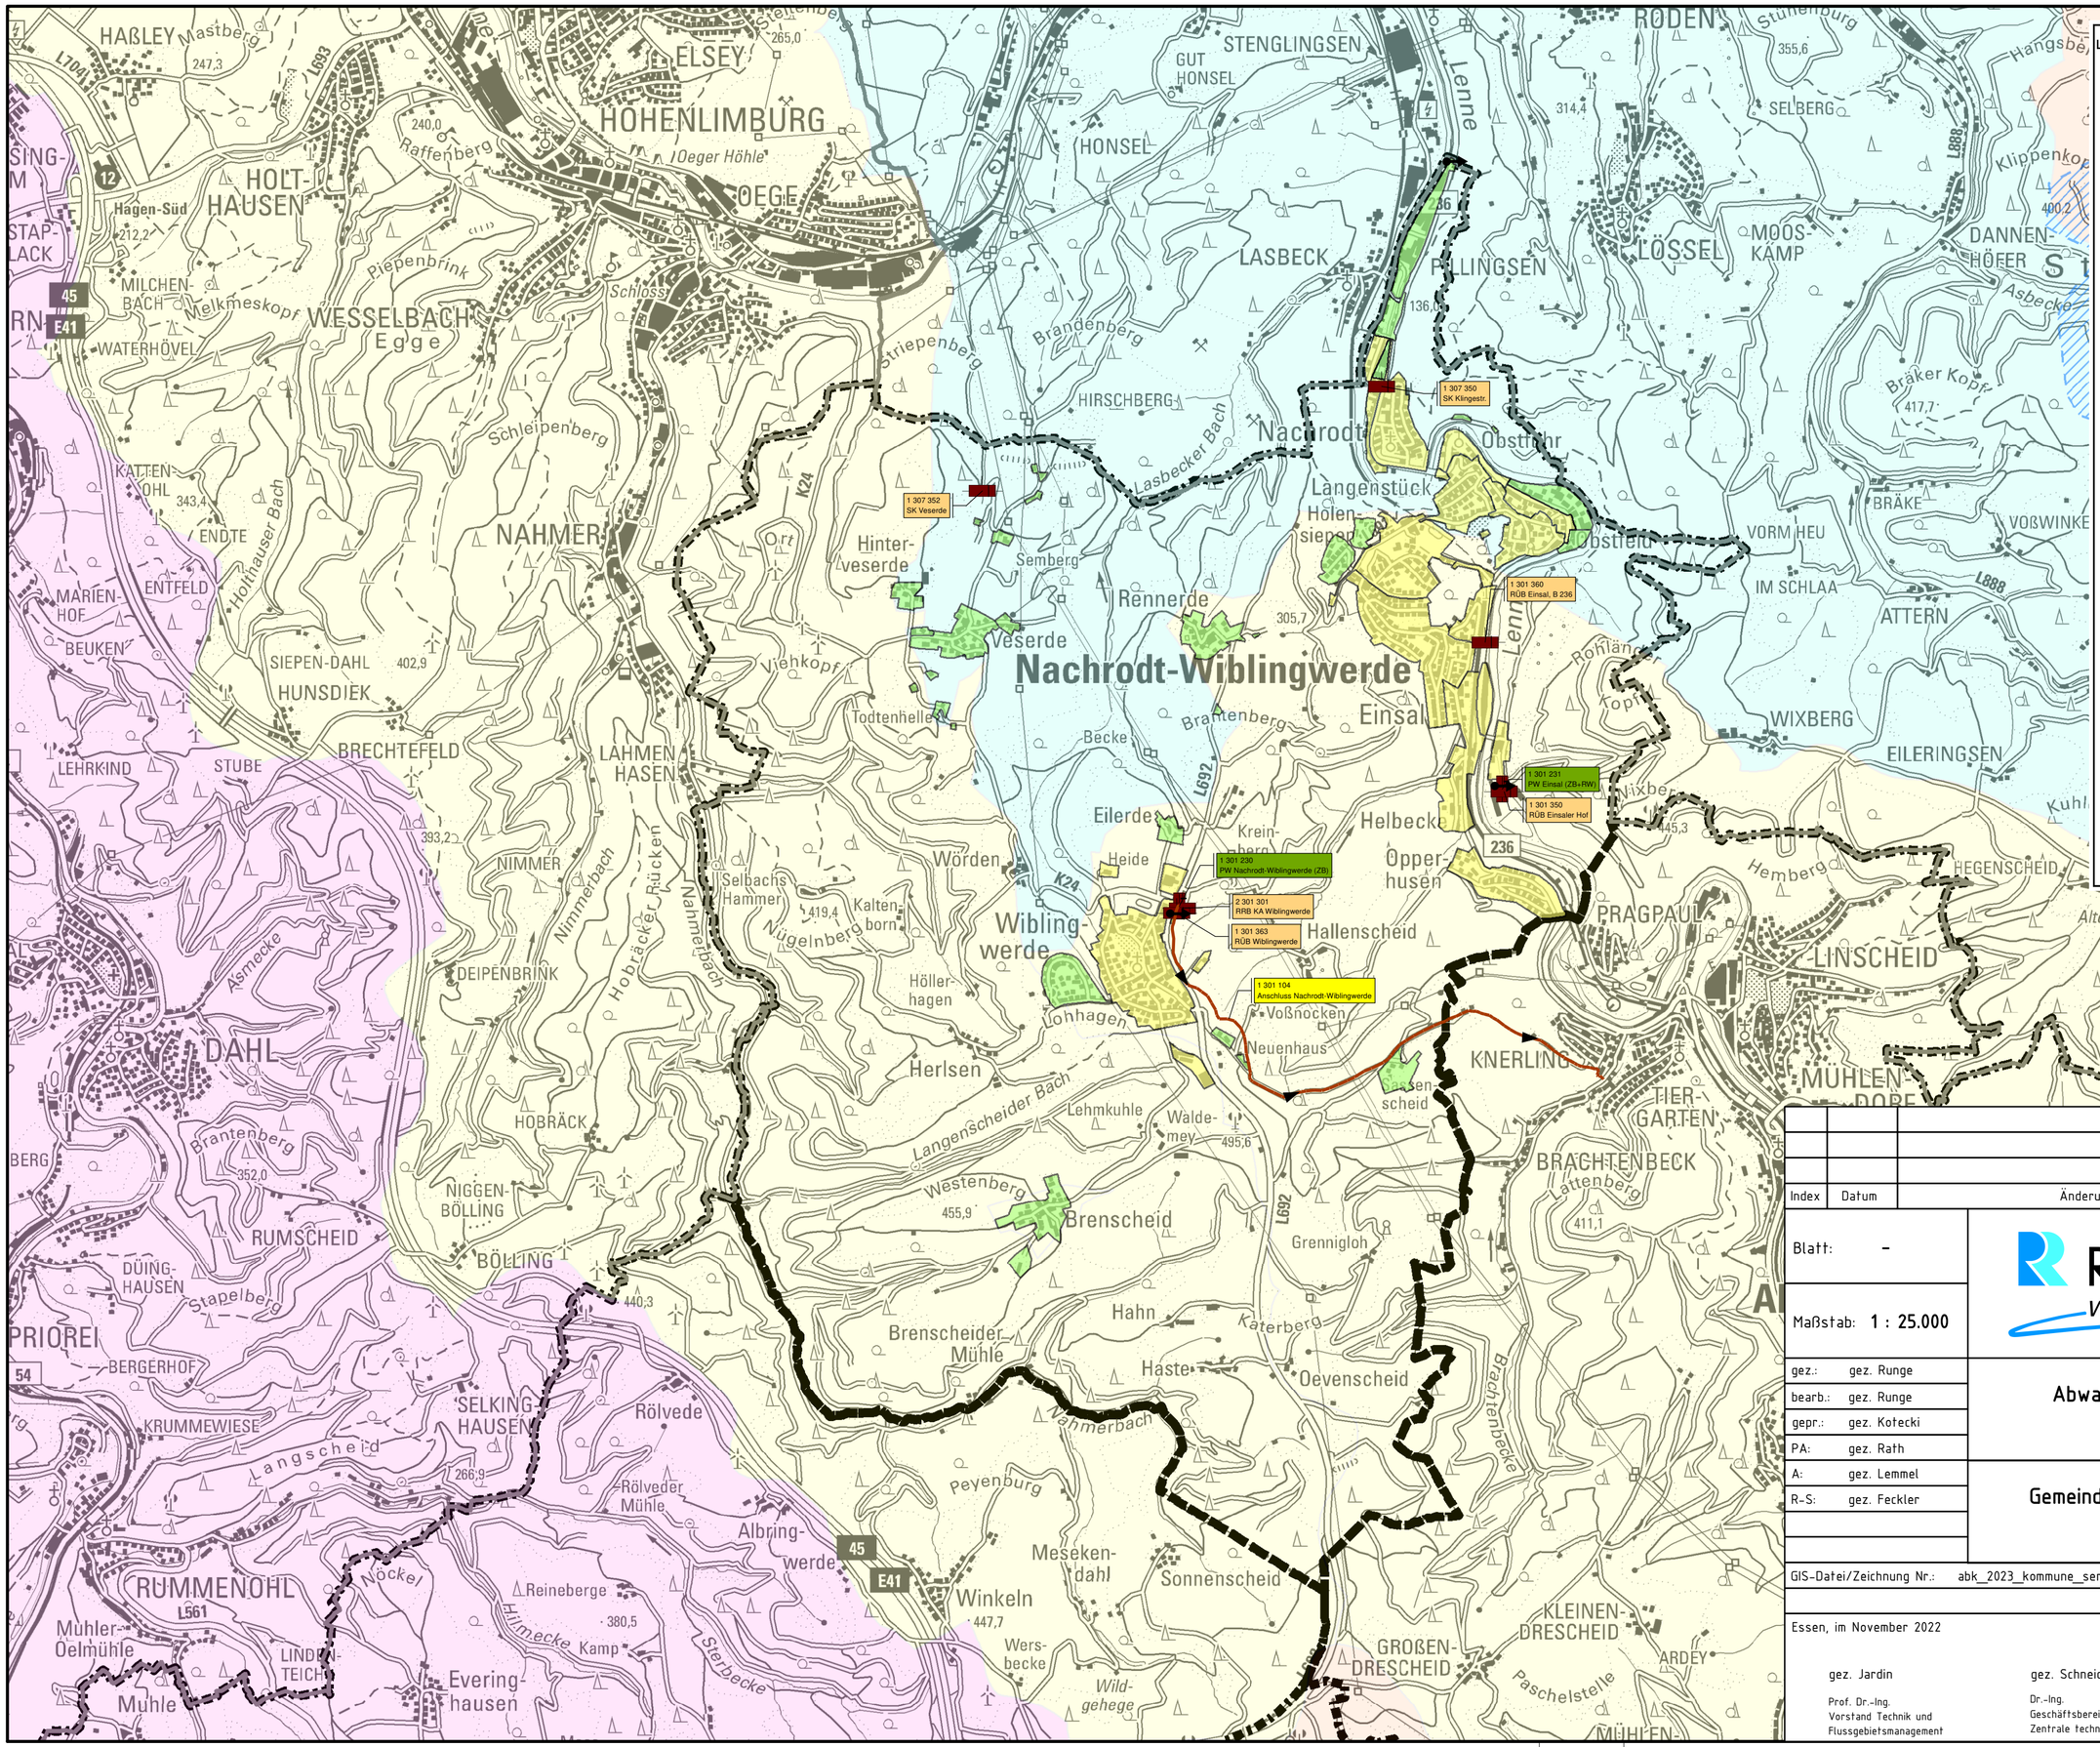

Index	Datum	Änderungen	bearb.	gepr.

Blatt: –

Maßstab: 1 : 25.000

Ruhrverband
WISSEN, WERTE, WASSER

gez.:	gez. Runge
bearb.:	gez. Runge
gepr.:	gez. Kotecki
PA:	gez. Rath
A:	gez. Lemmel
R-S:	gez. Feckler

Abwasserbeseitigungskonzept 2023

Gemeinde Nachrodt-Wiblingwerde Übersichtsplan

GIS-Datei/Zeichnung Nr.: abk_2023_kommune_serie_a2.mxd

Essen, im November 2022

gez. Jardin	gez. Schneider	gez. Klein
Prof. Dr.-Ing. Vorstand Technik und Flussgebietsmanagement	Dr.-Ing. Geschäftsbereichsleiterin Zentrale technische Abteilung	Bauass. Dipl.-Ing. Geschäftsbereichsleiter Technischer Betrieb